

Утвержден
постановлением
администрации муниципального
образования «город Свирск»
от «28» августа 2017 года № 739

Дизайн-проект
благоустройства дворовой территории многоквартирного дома,
расположенного по адресу: г. Свирск, ул. Ленина, 15


Согласовано:


Уполномоченный представитель
собственников МКД

Е.А.Петроченко




Благоустройство дворовой территории МКД ул.Ленина,15

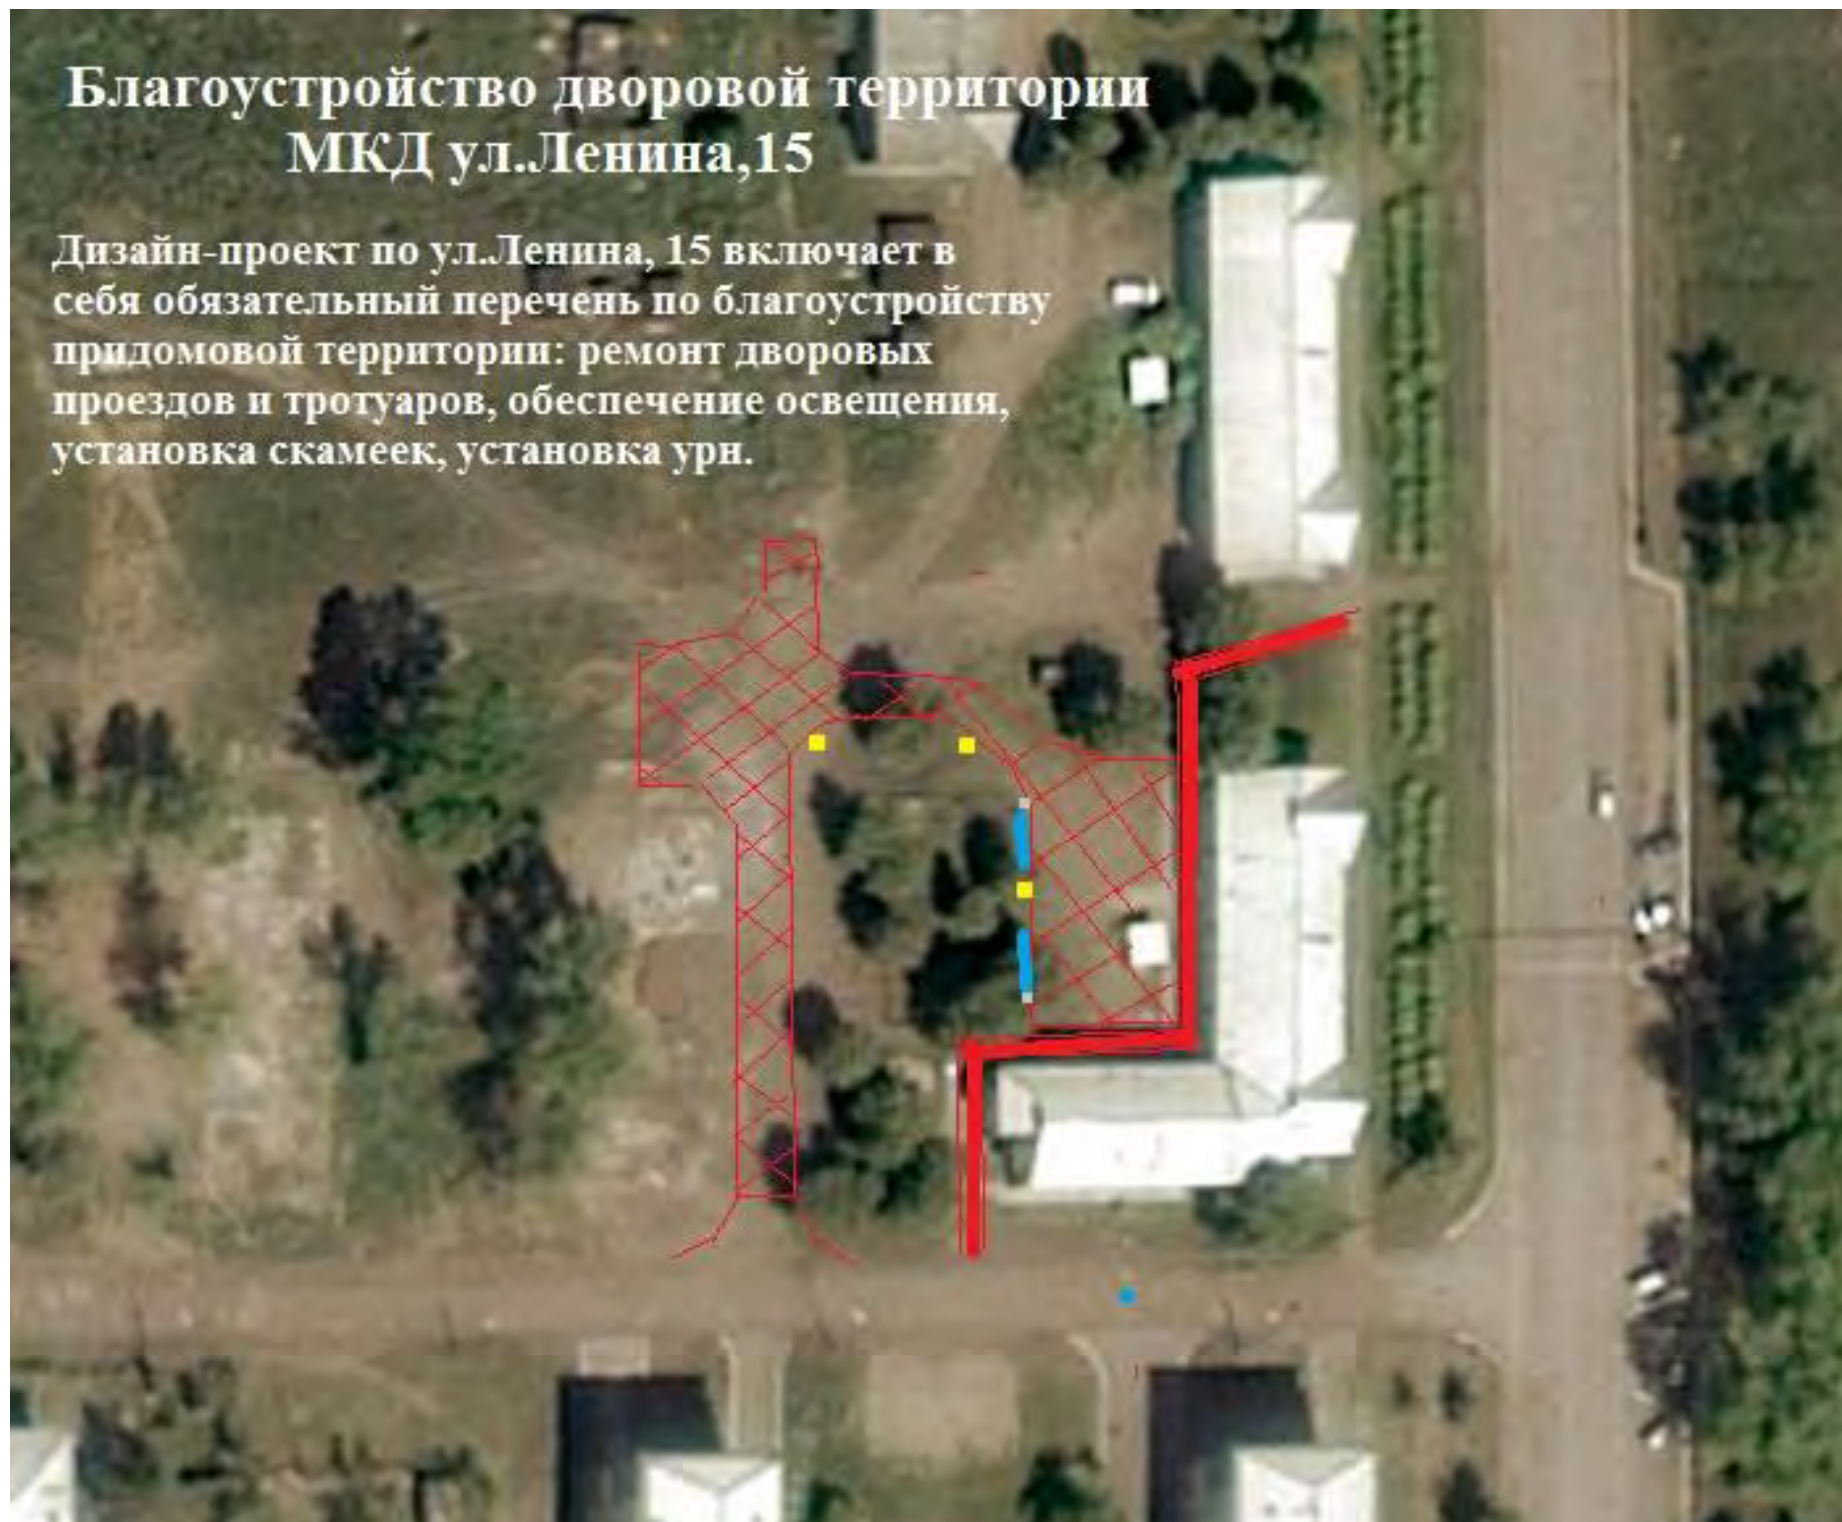Дизайн-проект по ул.Ленина, 15 включает в себя обязательный перечень по благоустройству придомовой территории: ремонт дворовых проездов и тротуаров, обеспечение освещения, установка скамеек, установка урн.

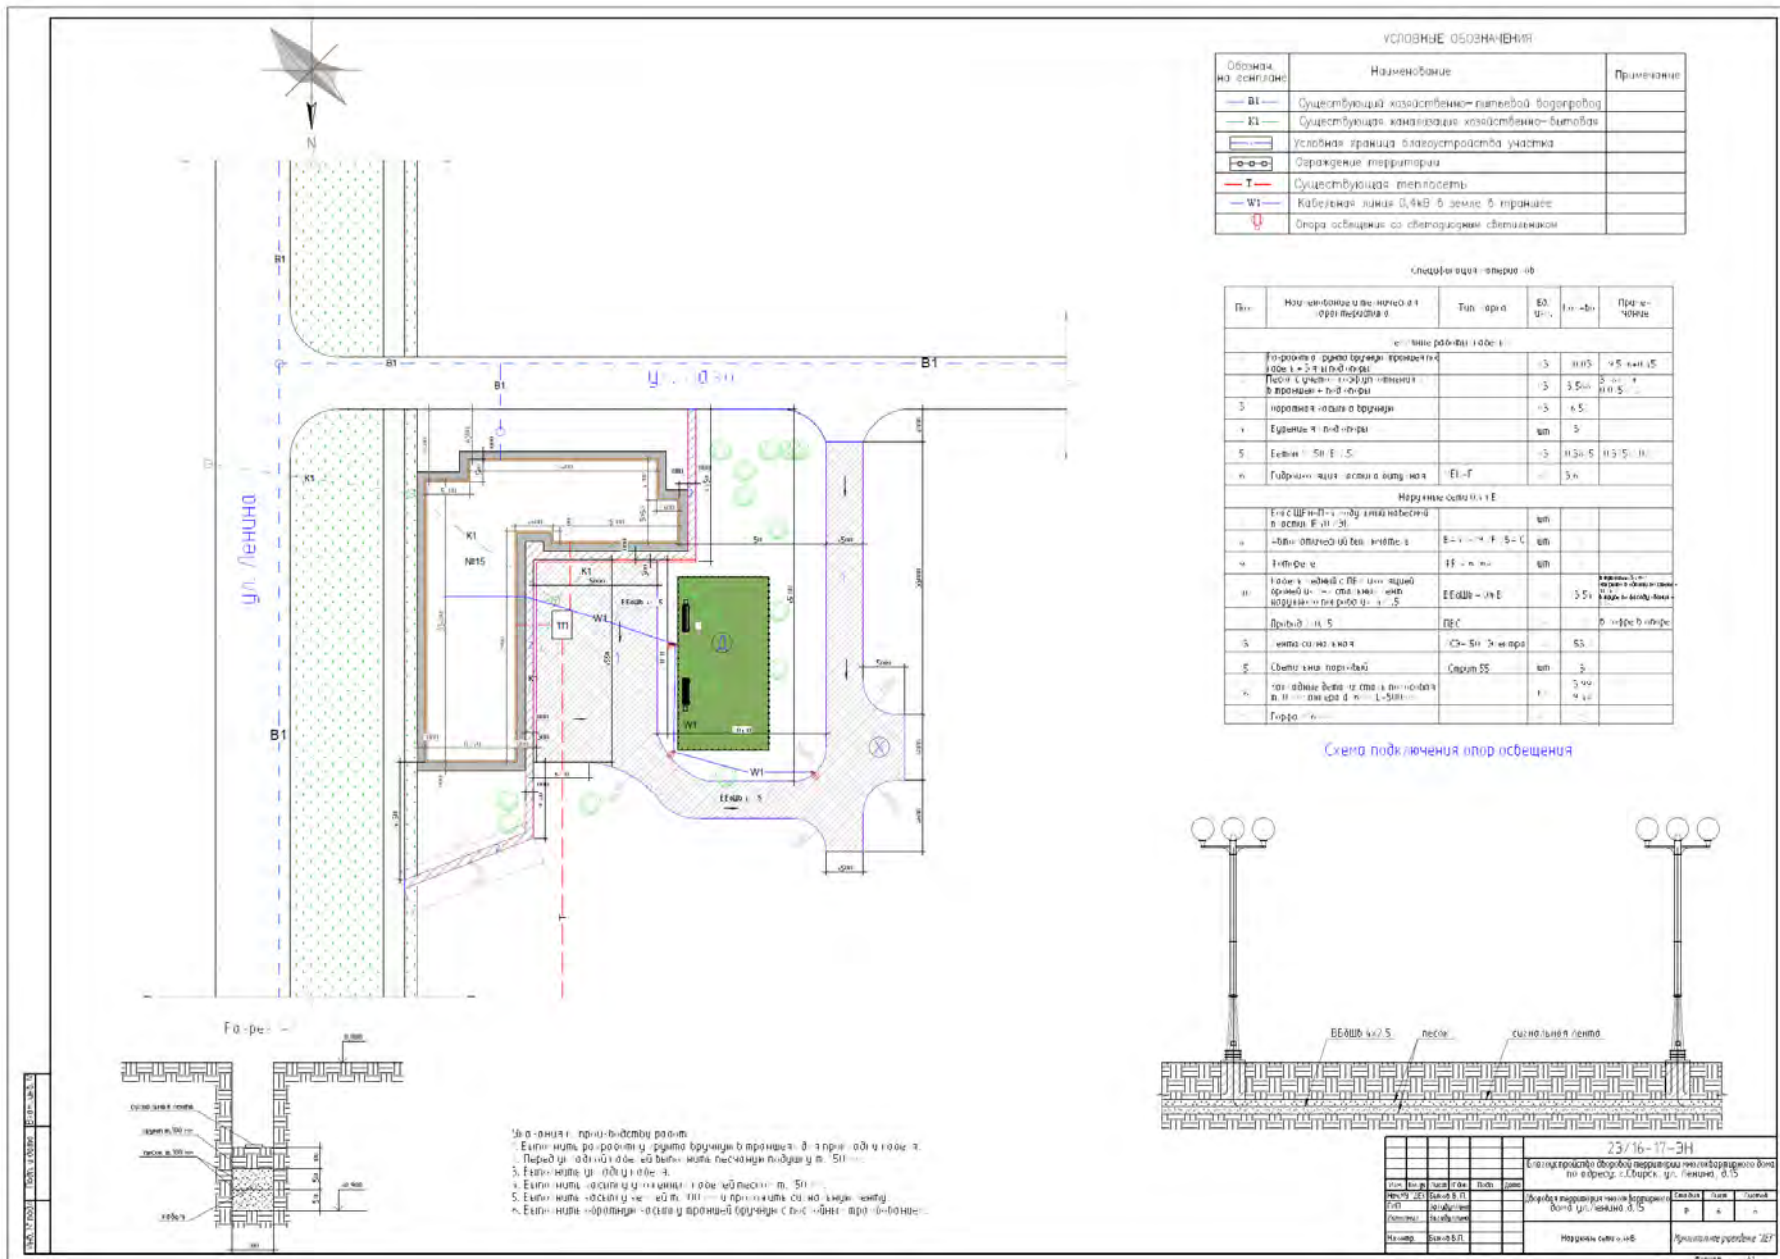

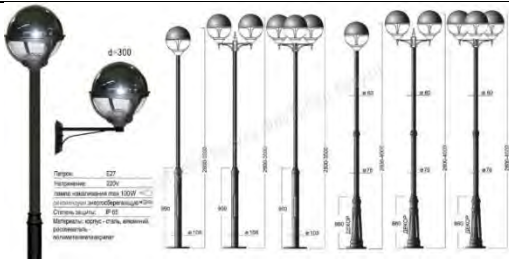

Ведомость малых архитектурных форм и переносных изделий по ул. Ленина, 15

№ п/п	Наименование	Кол- во	Изображение	Примечание
1.	Уличные фонари (d=300)»	3 шт		Металл
2.	Скамейка	2 шт		Дерево, металл
3.	Урна из бетона	2 шт.		Бетон

Руководитель аппарата администрации
Г.А. Макогон

Заместитель мэра города – председатель
Комитета по жизнеобеспечению
Д.И. Махонькин